



## Híd hossz-szelvénye

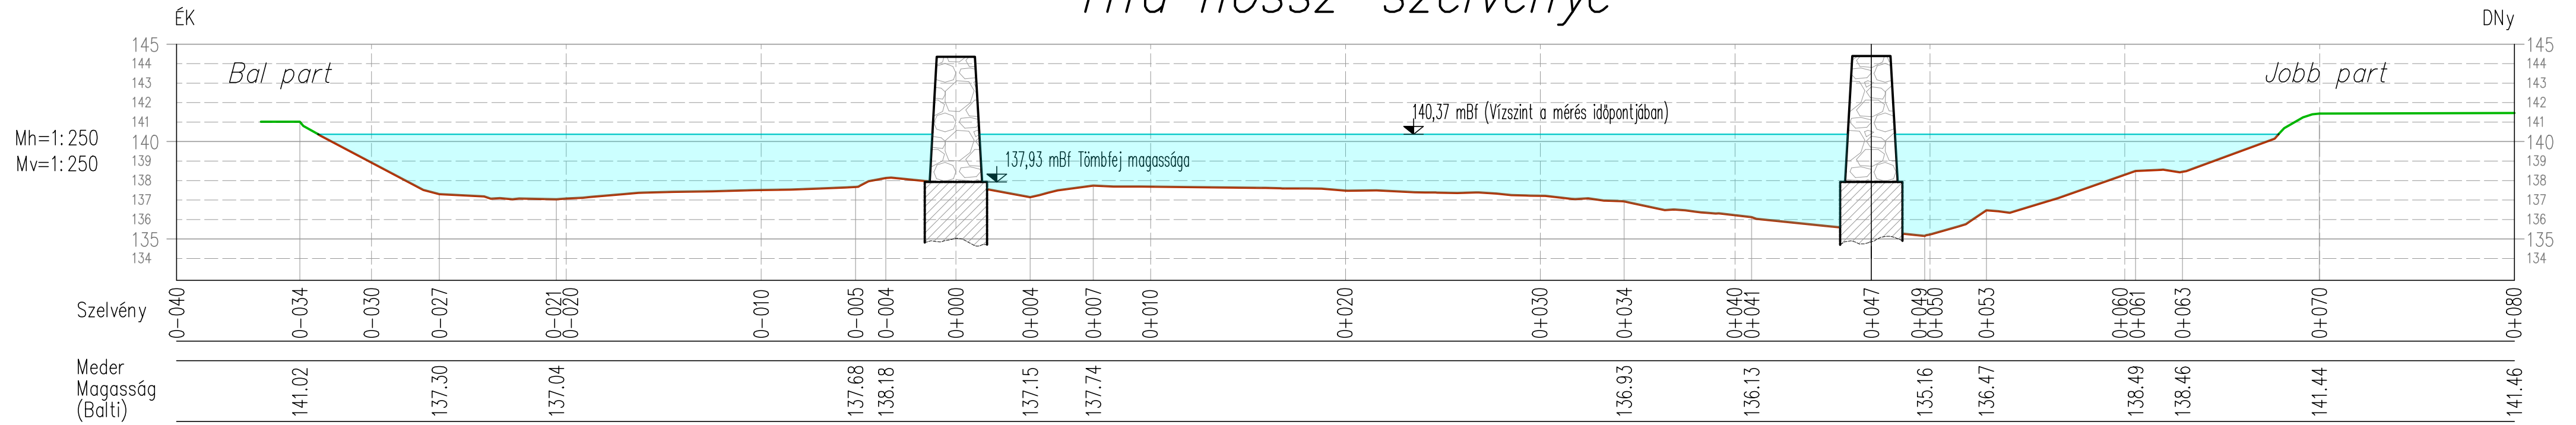

## Bal hídpillér keresztmetszete

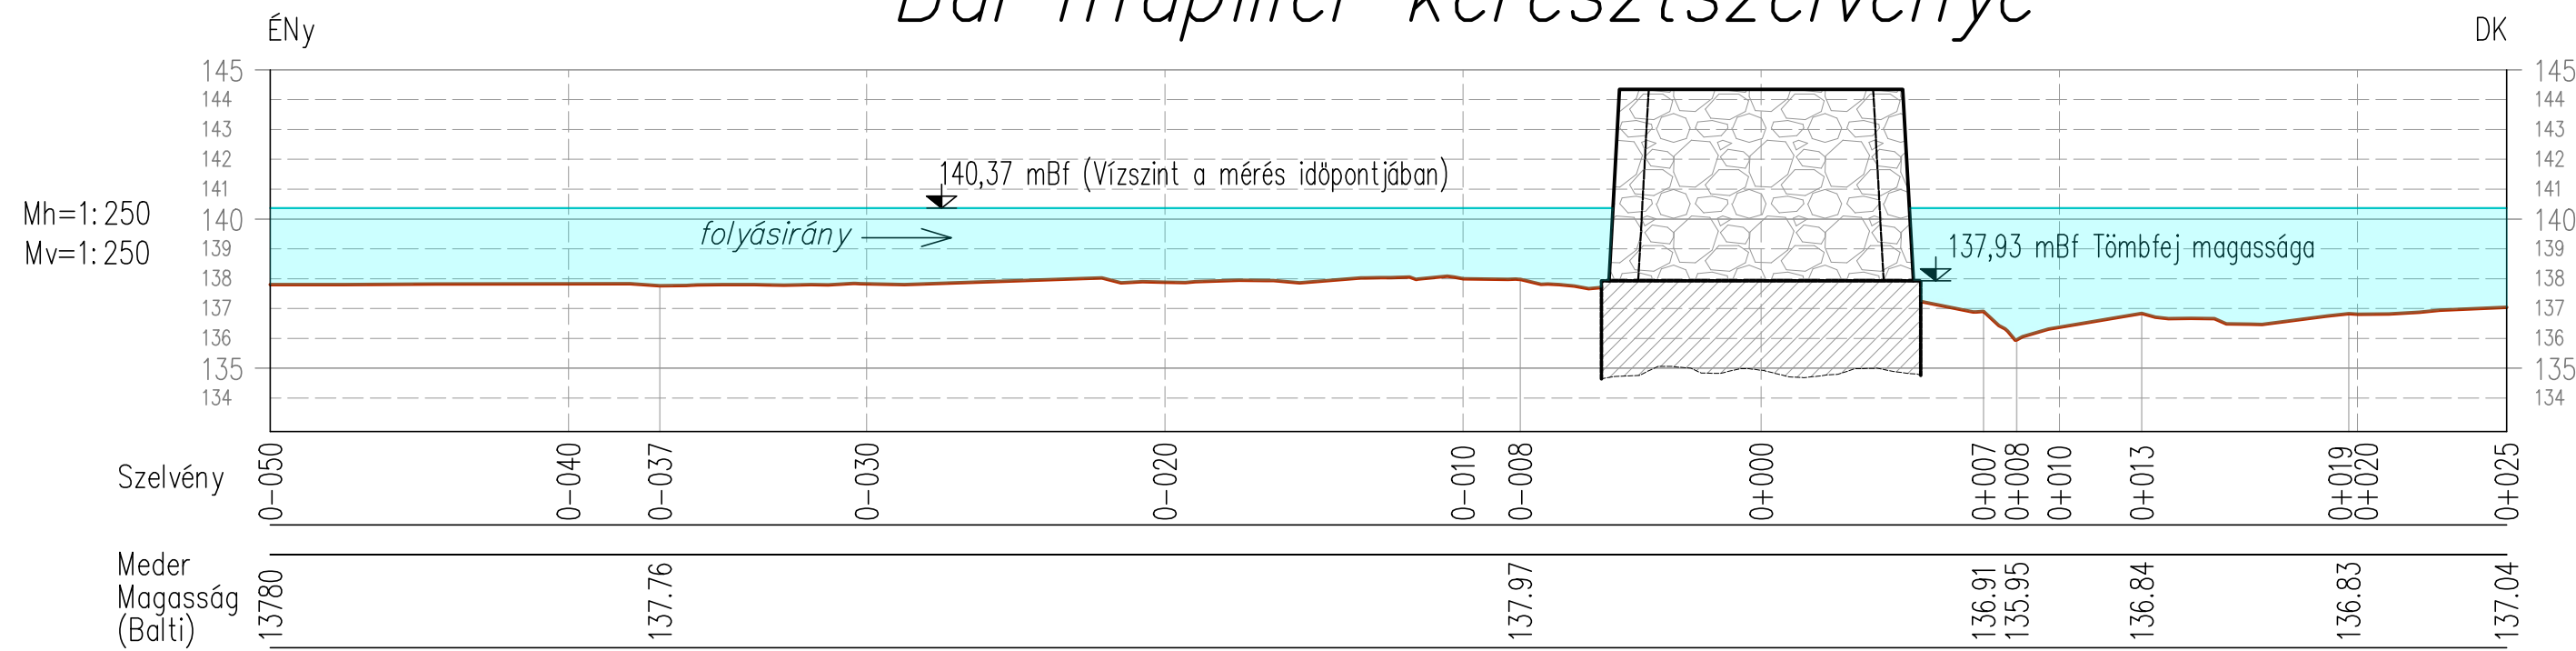

## Jobb hídpillér keresztmetszete

