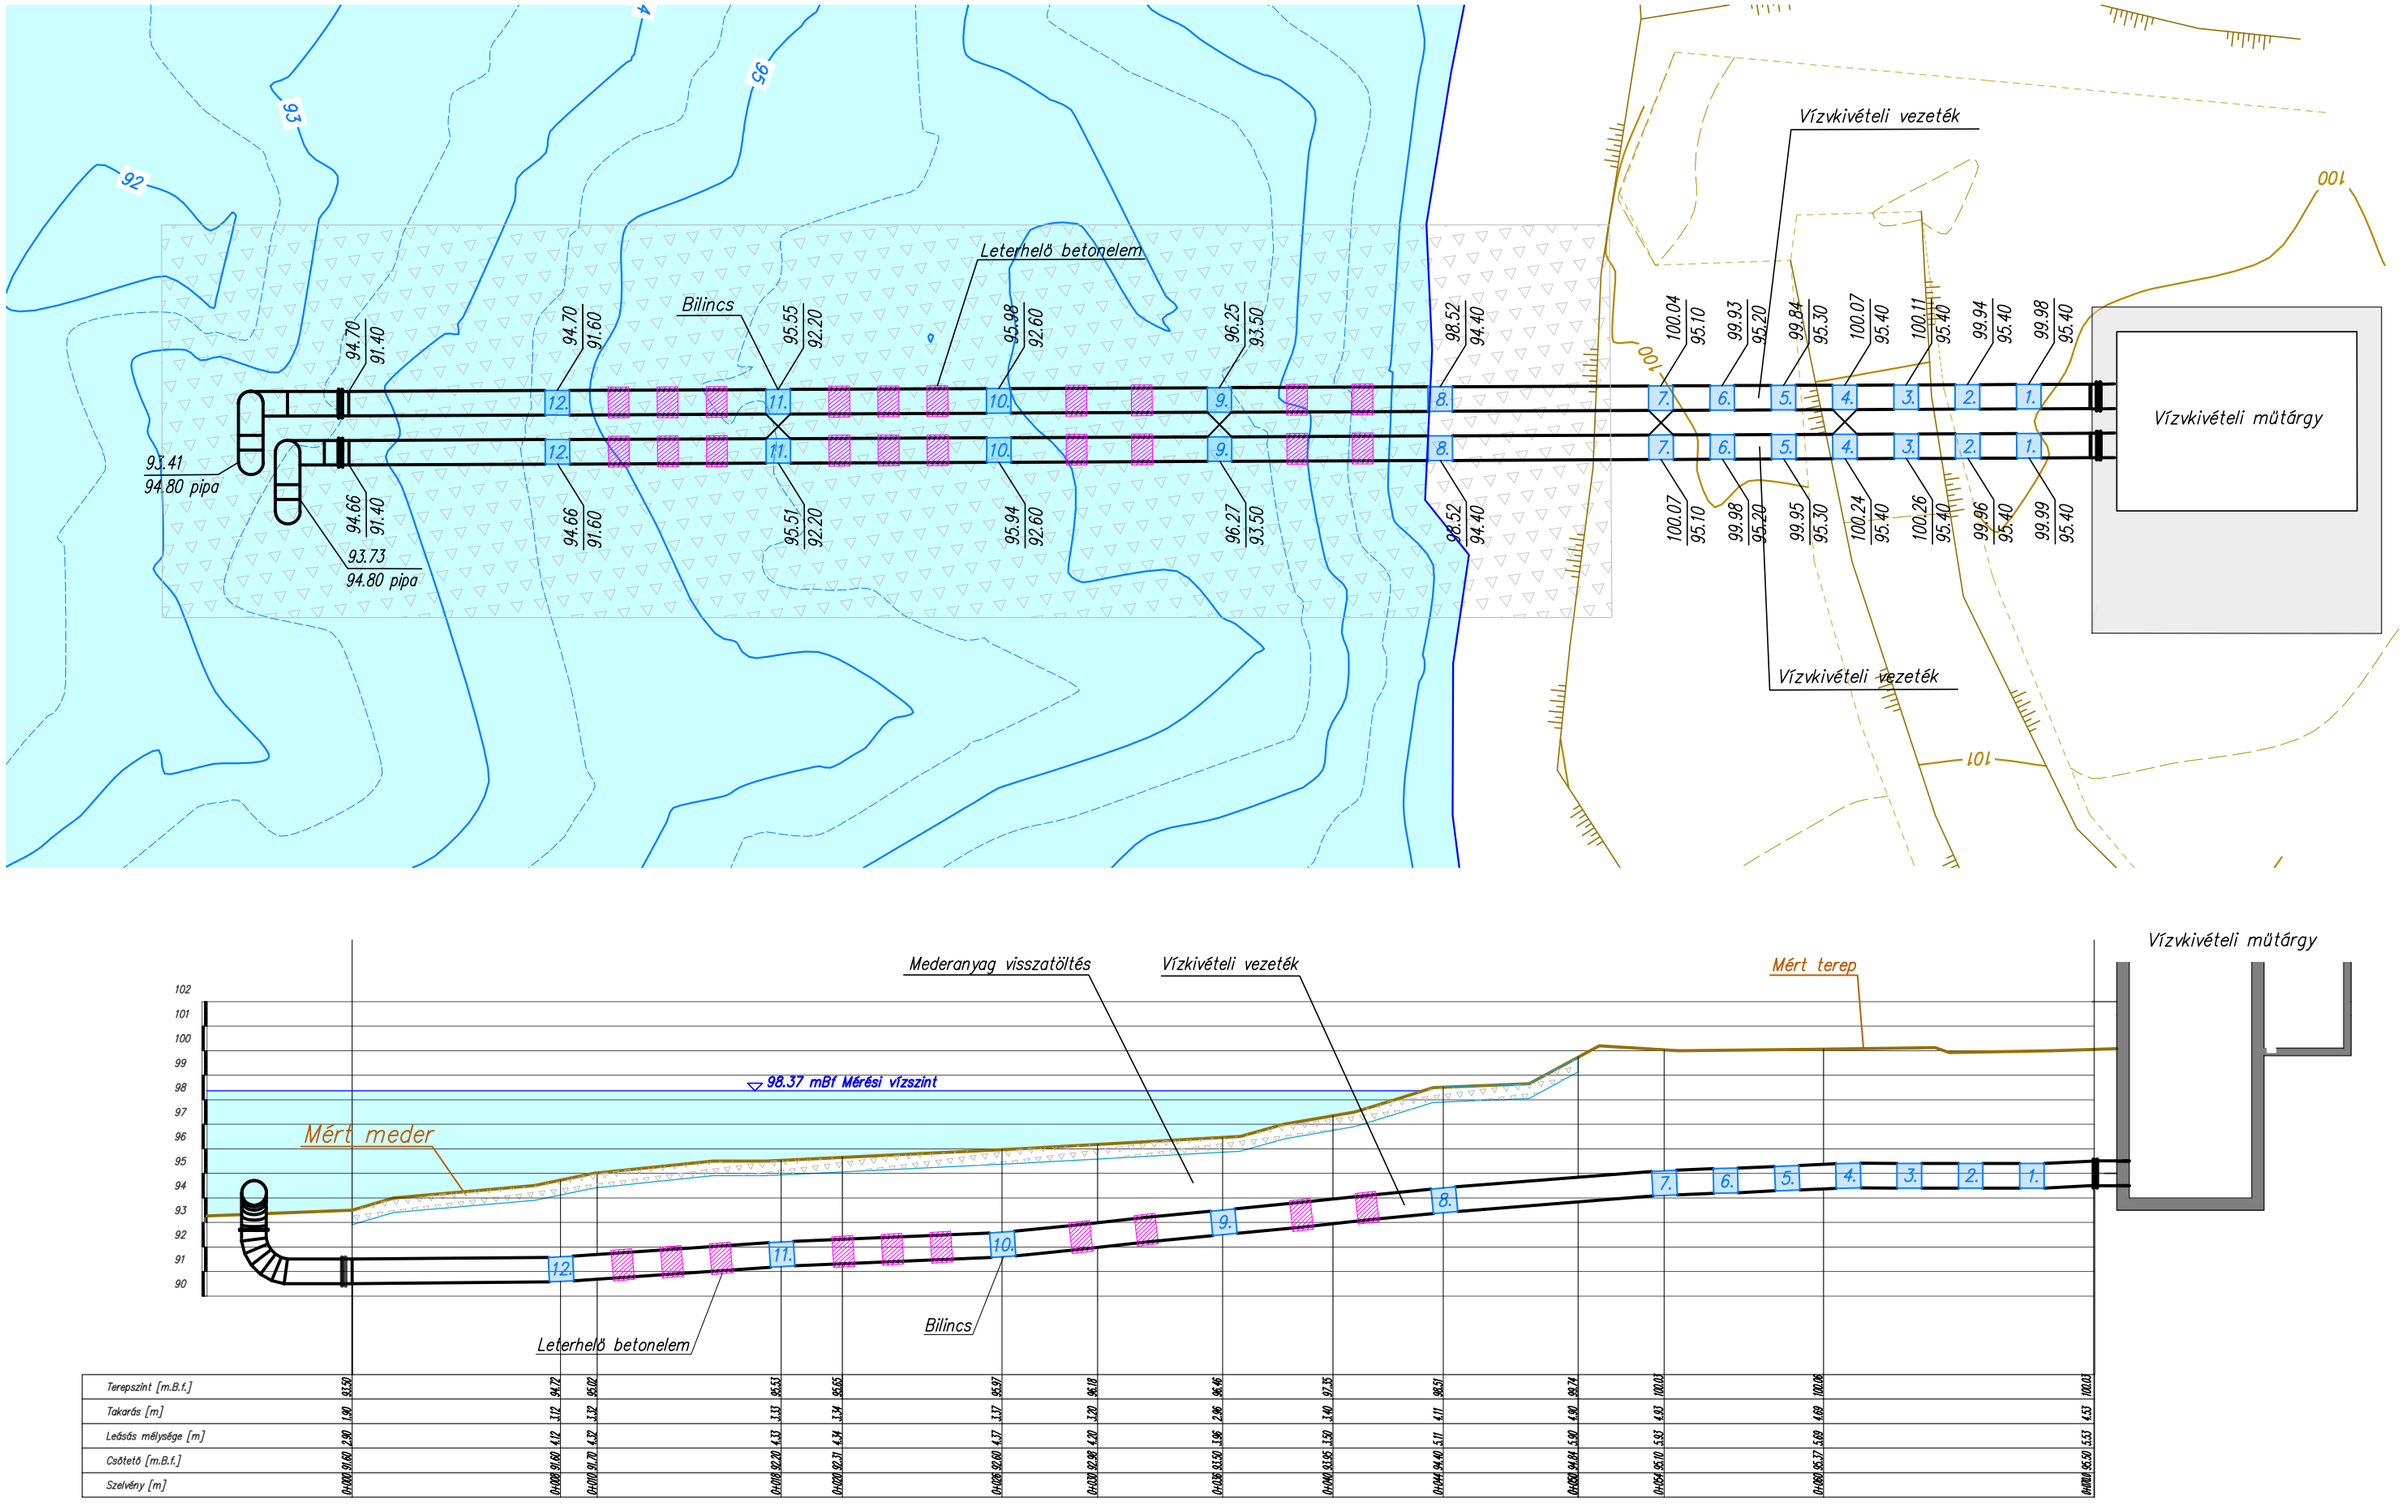

T-SURVEY
FÖLDMÉRÉSI ÉS MÉRNÖKI KFT.